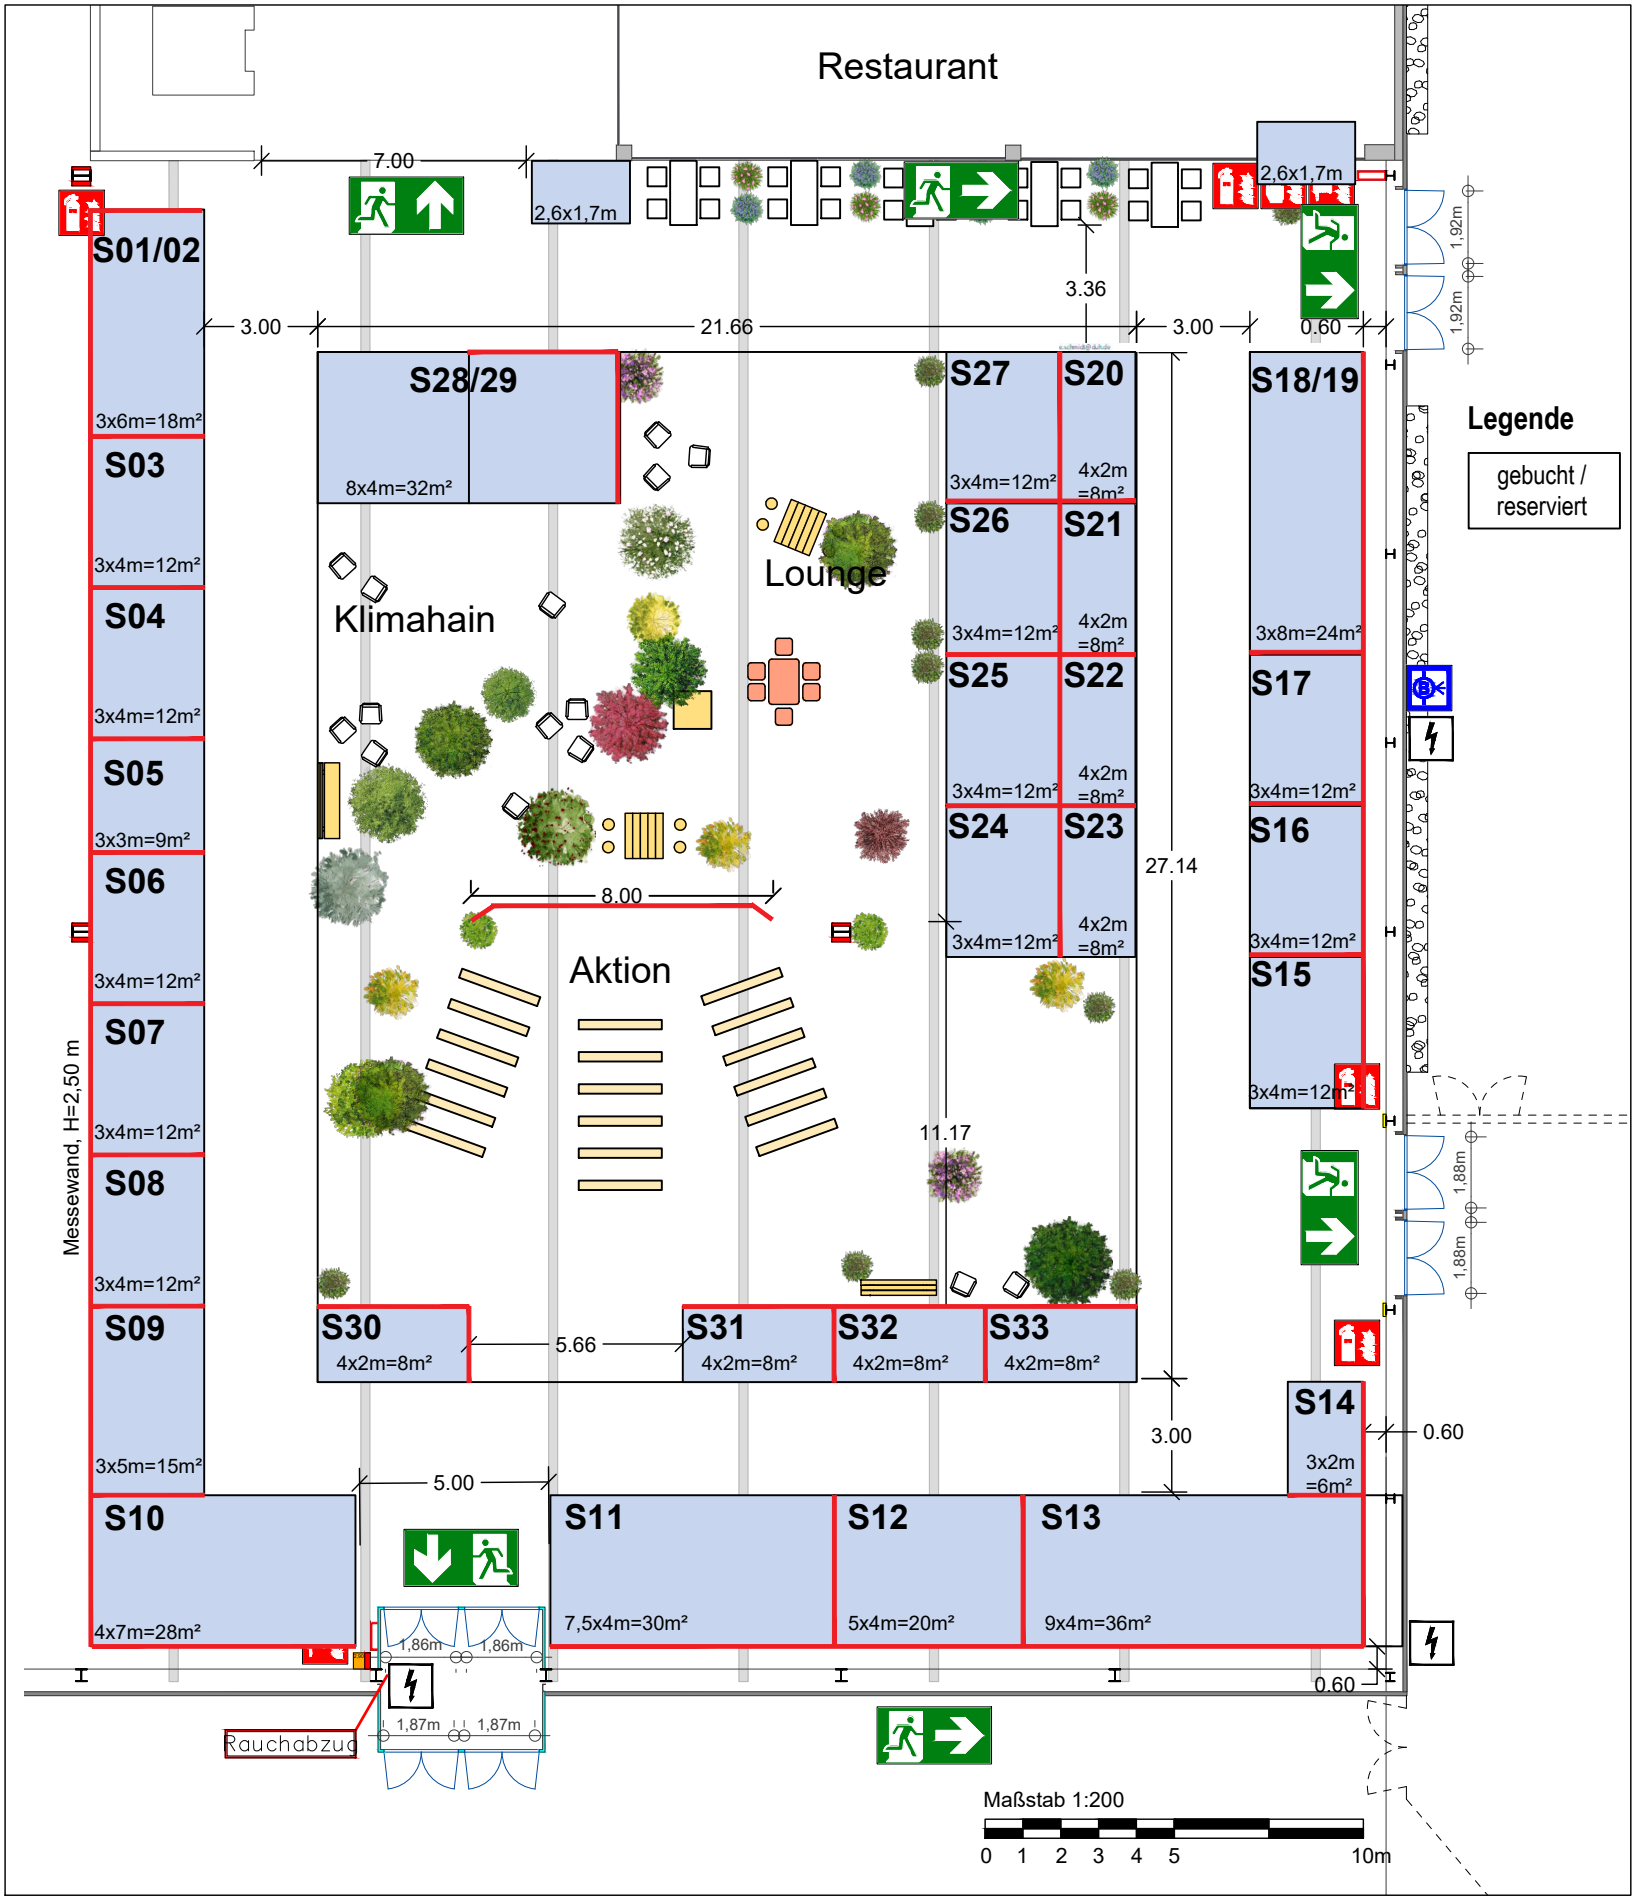
Restaurant
7.00
2,6x1,7m
2,6x1,7m
3.36
3.00
21.66
3.00
0.60
1,92m
1,92m
S01/02
3x6m=18m²
S03
3x4m=12m²
S04
3x4m=12m²
S05
3x3m=9m²
S06
3x4m=12m²
S07
3x4m=12m²
S08
3x4m=12m²
S09
3x5m=15m²
S10
4x7m=28m²
S28/29
8x4m=32m²
Klimahain
Lounge
Aktion
8.00
S27
3x4m=12m²
S20
4x2m
=8m²
S26
3x4m=12m²
S21
4x2m
=8m²
S25
3x4m=12m²
S22
4x2m
=8m²
S24
3x4m=12m²
S23
4x2m
=8m²
27.14
11.17
S18/19
3x8m=24m²
S17
3x4m=12m²
S16
3x4m=12m²
S15
3x4m=12m²
S30
4x2m=8m²
5.66
S31
4x2m=8m²
S32
4x2m=8m²
S33
4x2m=8m²
3.00
S14
3x2m
=6m²
0.60
5.00
S11
7,5x4m=30m²
S12
5x4m=20m²
S13
9x4m=36m²
1,86m
1,86m
1,87m
1,87m
Rauchabzug
0.60
1,88m
1,88m
Messewand, H=2,50 m
Legende
gebucht /
reserviert
Maßstab 1:200
0 1 2 3 4 5 10m